



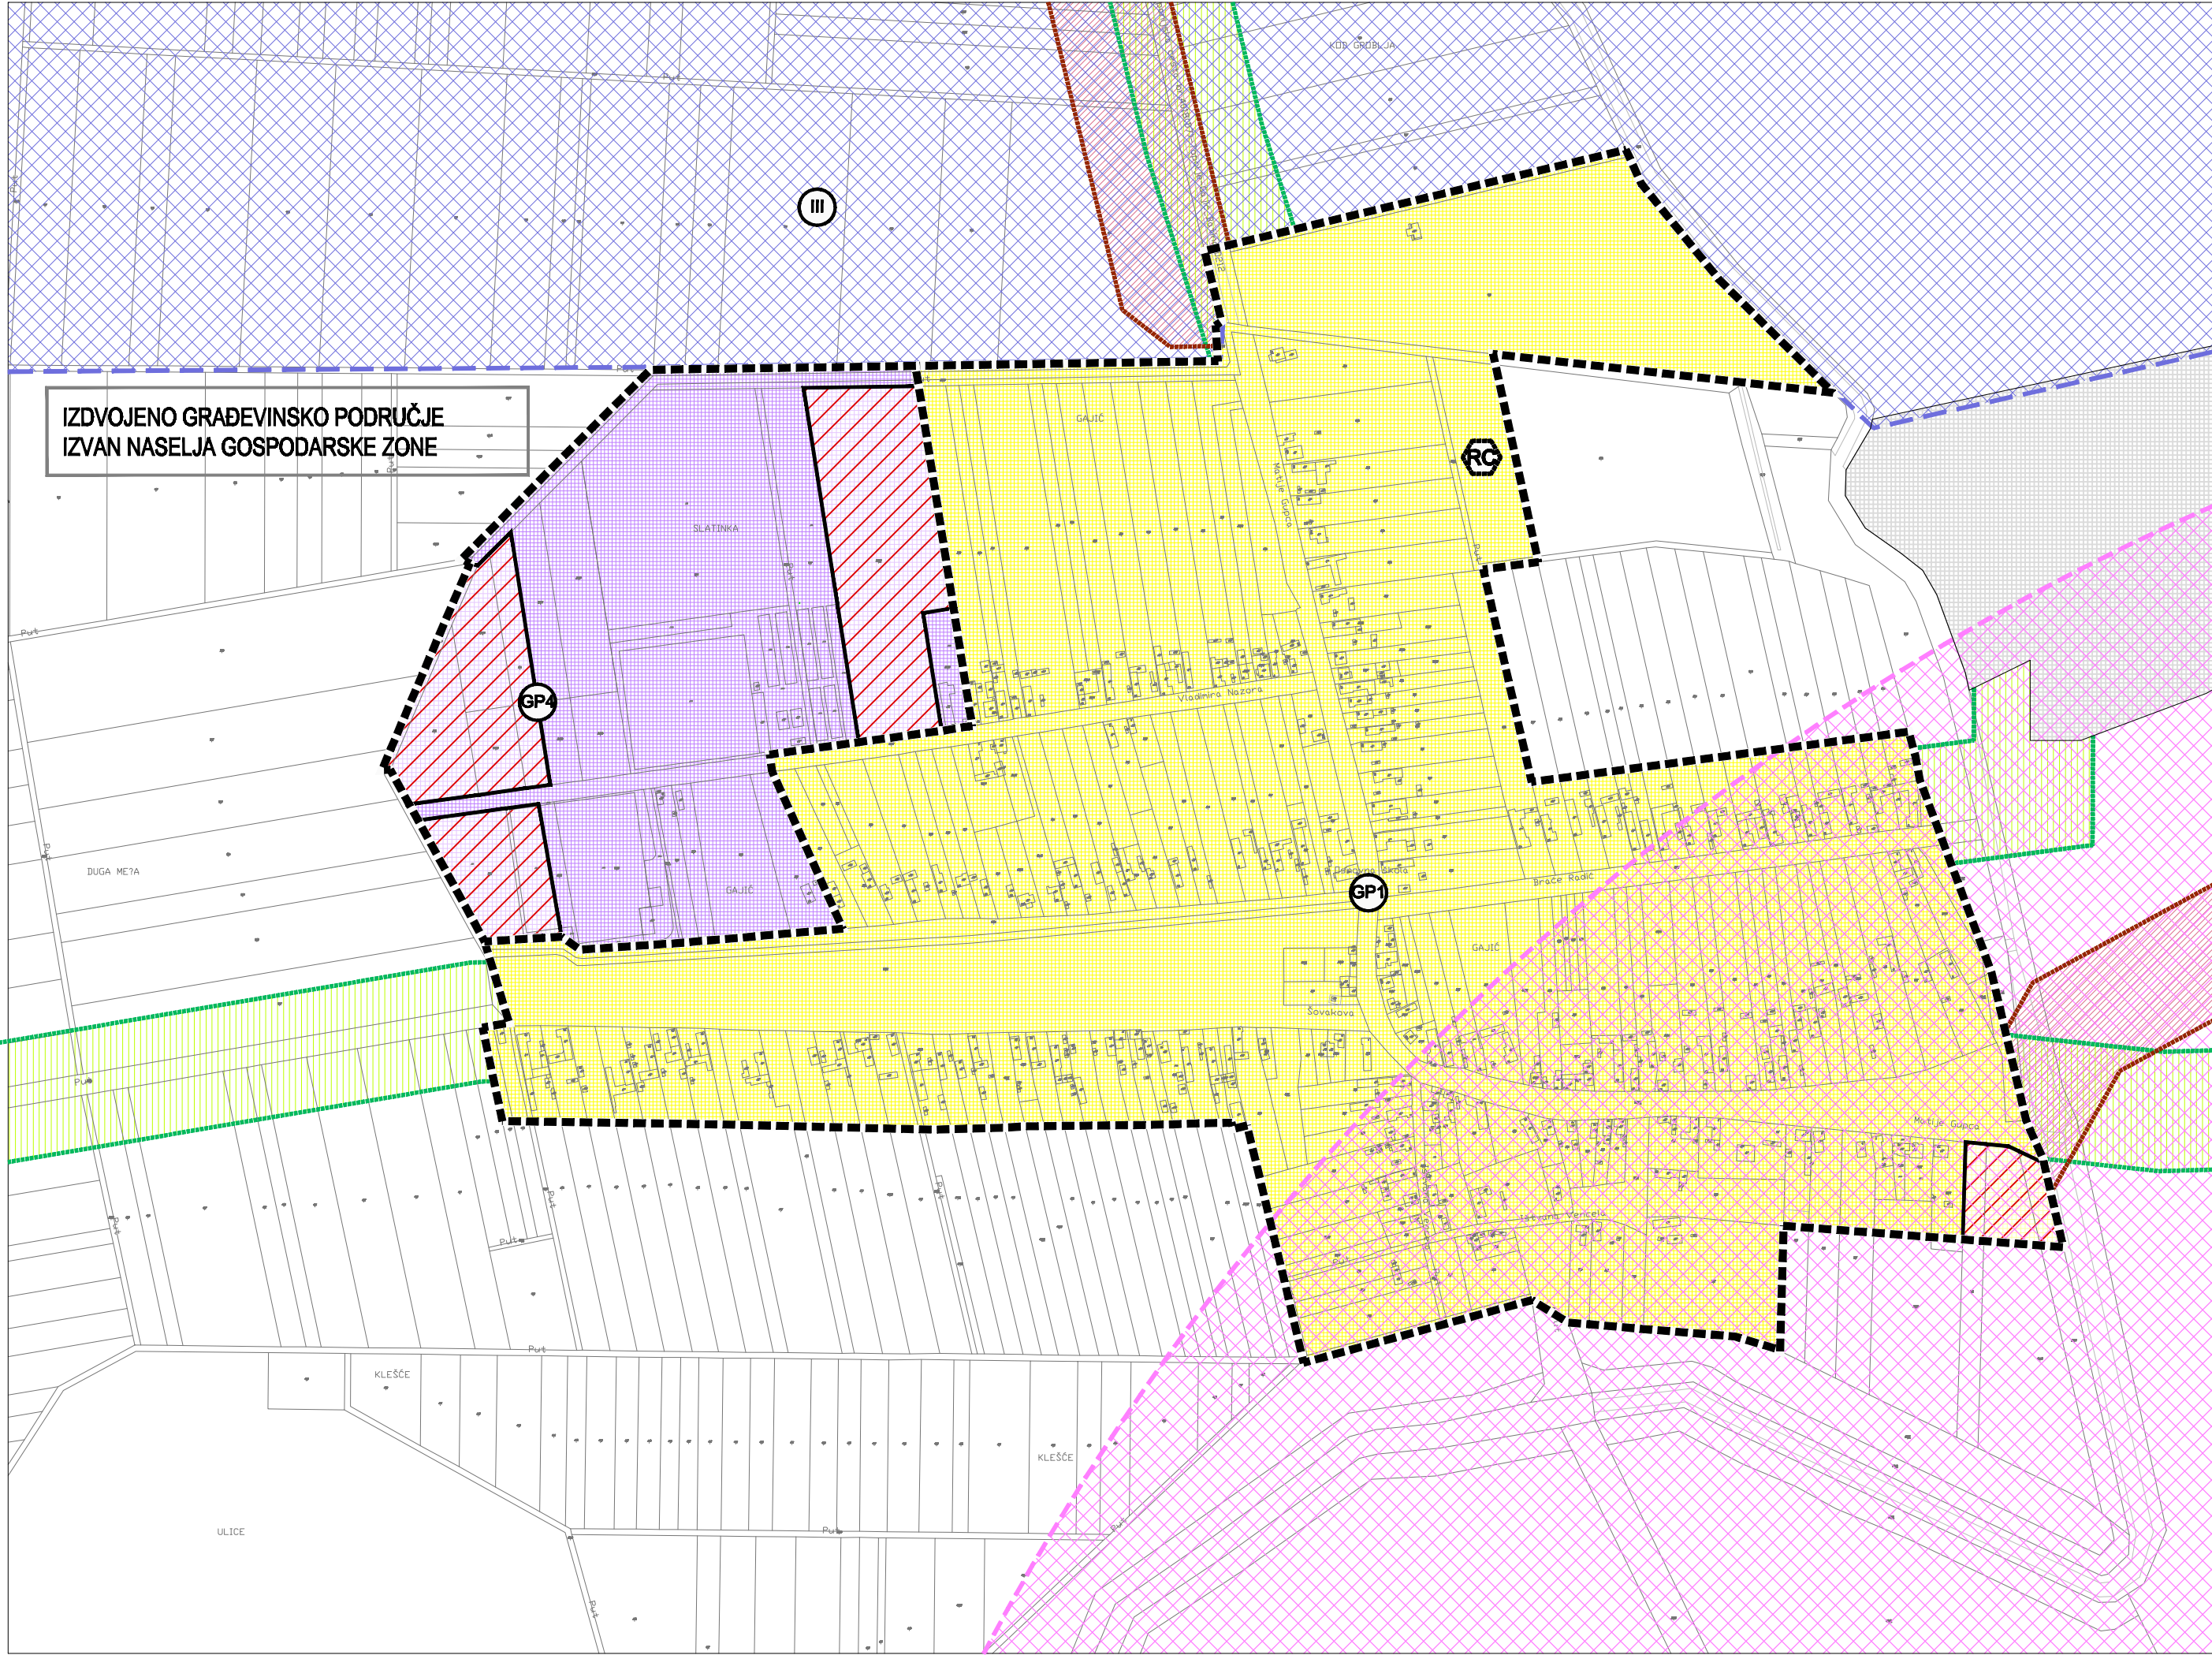

Mjerilo: 1 : 5 000

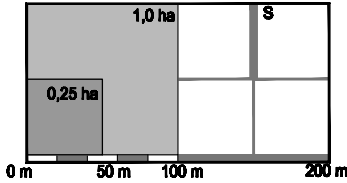

Broj ugovora: 44/2021.

- GRANICA GRAĐEVINSKOG PODRUČJA
- GRAĐEVINSKO PODRUČJE NASELJA - IZGRAĐENI DIO
- GRAĐEVINSKO PODRUČJE NASELJA - NEIZGRAĐENI ALI UREĐENI DIO
- IZDVOJENO GRAĐEVINSKO PODRUČJE IZVAN NASELJA GOSPODARSKE ZONE - IZGRAĐENI DIO
- IZDVOJENO GRAĐEVINSKO PODRUČJE IZVAN NASELJA GOSPODARSKE ZONE - NEIZGRAĐENI ALI UREĐENI DIO
- RECIKLAŽNO DVORIŠTE
- OSTALA GRAĐEVINSKA PODRUČJA

- PODRUČJA POSEBNIH OGRANIČENJA U PROSTORU VODE
- VODOZAŠTITNO PODRUČJE - III ZONA ZAŠTITE
- ZAŠTITNE ZONE OKO GRAĐEVINA OBRANE
- ZONA KONTROLIRANE GRADNJE
- PLANSKI INFRASTRUKTURNI KORIDORI
- INFRASTRUKTURNI KORIDOR PLANIRANE PLINOOPSKRBE
- INFRASTRUKTURNI KORIDOR PLANIRANE ODVODNJE

Županija:	OSJEČKO-BARANJSKA ŽUPANIJA	
Općina:	OPĆINA DRAŽ	
Naziv prostornog plana:	IV. IZMJENE I DOPUNE PROSTORNOG PLANA UREĐENJA OPĆINE DRAŽ (Prijedlog)	
Naziv kartografskog prikaza:	GRAĐEVINSKO PODRUČJE NASELJA Gajić I IZDVOJENO GRAĐEVINSKO PODRUČJE IZVAN NASELJA GOSPODARSKE ZONE	
Broj kartografskog prikaza:	4.D	Mjerilo kartografskog prikaza: 1 : 5 000
Odluka o izradi plana: "Službeni glasnik" Općine Draž br.9/22	Odluka predstavničkog tijela o donošenju plana :	
Javna rasprava (datum objave):	Javni uvid održan od: do:	
Pečat tijela odgovornog za provođenje javne rasprave:	Odgovorna osoba za provođenje javne rasprave: STIPAN ŠAŠLIN dipl.ing.	
Mišljenje o usklađenosti s prostornim planom županije prema članku 107. Zakona o prostornom uređenju ("Narodne novine" br. 153/2013, 65/2017 114/2018, 39/2019 i 98/2019); broj mišljenja klasa:		
Pravna osoba/tijelo koje je izradilo plan:	Pečat pravne osobe koja je izradila plan:	Odgovorna osoba: KRUNOSLAV LIPIĆ, dipl.ing.arh.
ZAVOD ZA PROSTORNO PLANIRANJE, d.d. OSIJEK		
Odgovorni voditelj: VANESA BUDAČ, dipl.ing.arh.		
Stručni tim u izradi plana: 1. VANESA BUDAČ, dipl.ing.arh. 2. VLADO SUDAR, dipl.ing.grad. 3. STJEPAN STAKOR, dipl.ing.kult.tehn. 4. IVICA BUGARIĆ, dipl.ing.grad. 5. IVANA RADOLOVIĆ, grad.teh.vis.		
Pečat predstavničkog tijela:	Predsjednik predstavničkog tijela: 	
Istovjetnost ovog prostornog plana s izvornikom ovjerava:	Pečat nadležnog tijela: 	

ZAVOD ZA PROSTORNO PLANIRANJE d.d. OSIJEK
31000 OSIJEK VIJENAC PAJE KOLARIČA 5a
TEL: 031/225-100 FAX: 031/211-955 E-MAIL: zpo@zppo.hr